

DOSSIER DE PRESENTATION

BEAUMONT

00000135F56-20




CODE SITE :
G038447
 CODE PROGRAMME :
6-20

NOM DU SITE :
BEAUMONT

DOSSIER TECHNIQUE


ORANGE France Unité Pilotage Réseau NORD EST 73 RUE DE LA CIMAISE 59650 VILLENEUVE D'ASCQ	Adresse Château d'eau Parc d'activité du Moulin CD39 62110 Henin-Beaumont		
	Type d'opération Réaménagement LTE	Date de validation service radio	Date de validation service déploiement
AMENAGEUR AXIANS Services Infras Nord 36 Bis route Nationale 62580 GAVRELLE Tel : 0321152980 Fax : 0321152981	Dates	Chef de projet ORANGE	Responsable Aménageur AXIANS
	Création : 25/08/20 Modification :	Nom : Gauthier BLED	Nom : Cindy GOSSIAUX

CARTE IGN

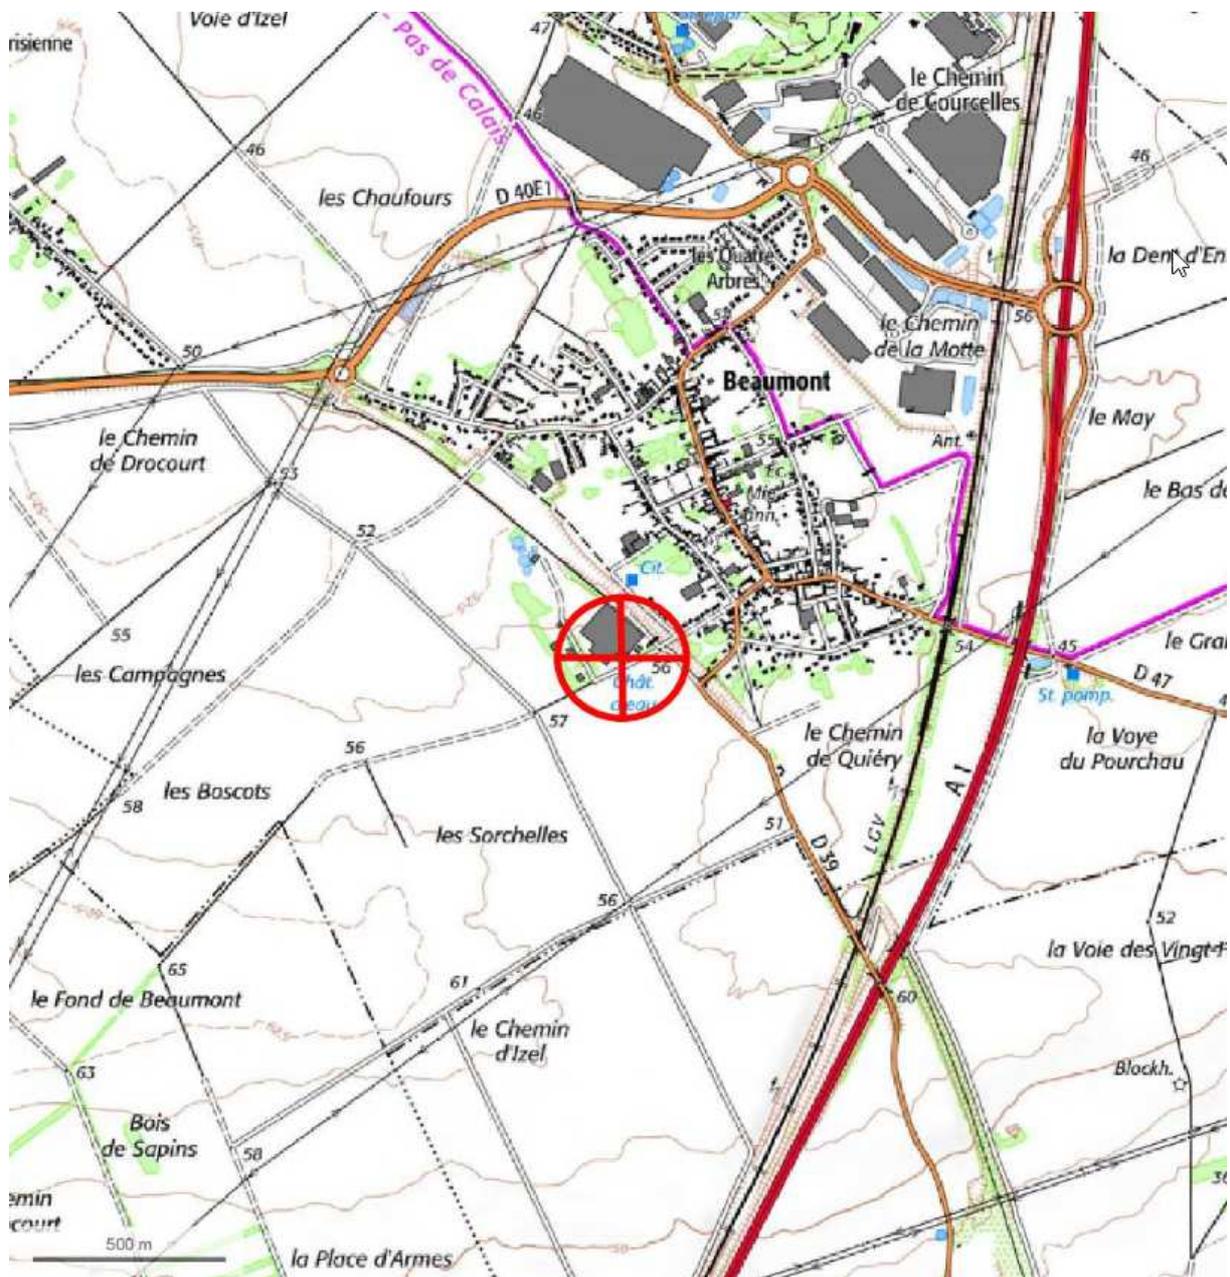

PLAN CADASTRAL

Département : PAS DE CALAIS	DIRECTION GÉNÉRALE DES FINANCES PUBLIQUES ----- EXTRAIT DU PLAN CADASTRAL -----	Le plan visualisé sur cet extrait est géré par le centre des impôts foncier suivant : BETHUNE (Pôle de Topographie et de Gestion Cadastre) 85, rue Georges Guynemer 62407 62407 BETHUNE CEDEX tél. 03 21 63 10 10 - fax 03 21 63 10 74 plgc.620.bethune@dgtip.finances.gouv.fr
Commune : HENIN BEAUMONT		Cet extrait de plan vous est délivré par : cadastre.gouv.fr
Section : ZN Feuille : 000 ZN 01		
Échelle d'origine : 1/2000 Échelle d'édition : 1/2000		
Date d'édition : 18/08/2020 (fuseau horaire de Paris)		
Coordonnées en projection : RGF93CC50 ©2017 Ministère de l'Action et des Comptes publics		

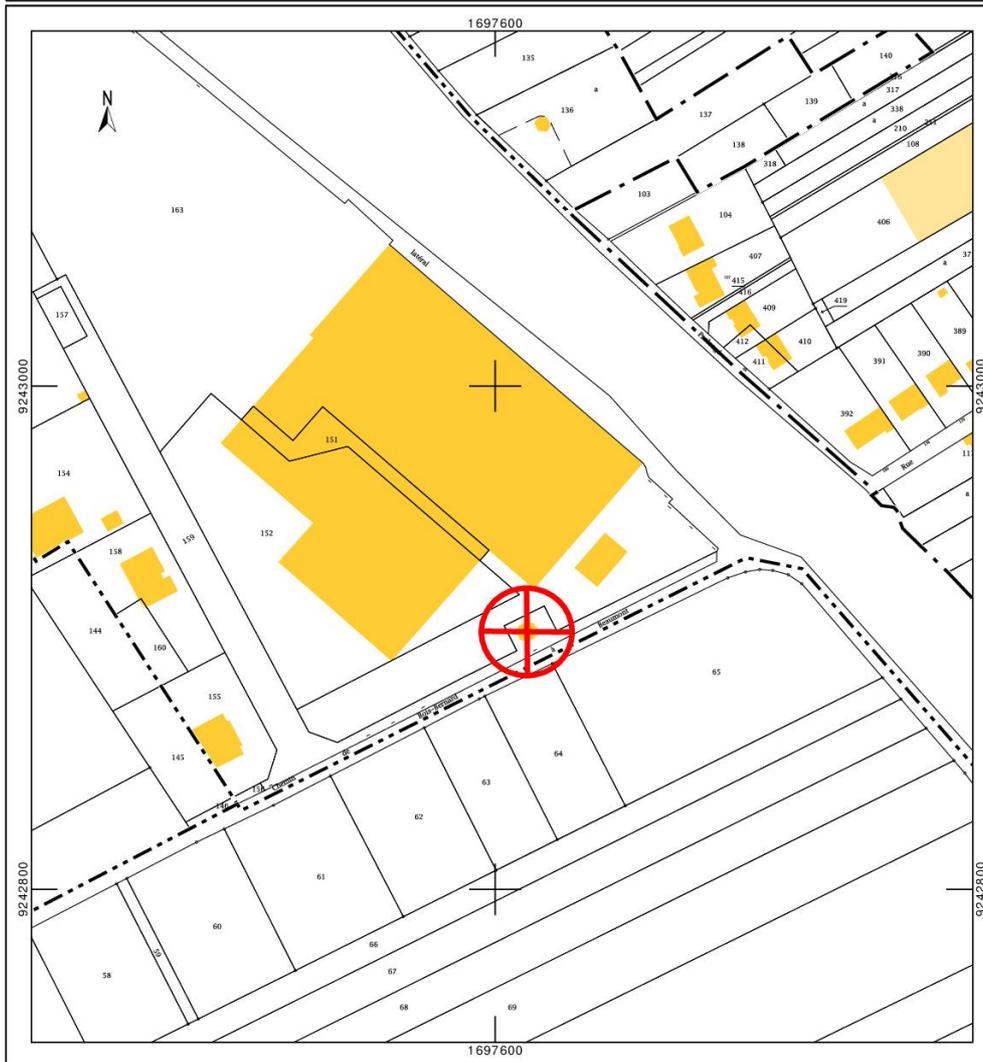

DESCRIPTIF DU PROJET

Projet de remplacement des antennes et d'ajout de nouvelles antennes dans le cadre de l'évolution du site mobile Orange.

- * Remplacement des deux antennes existantes
- * Ajout de deux nouvelles antennes à côté des antennes existantes. Elle seront fixées sur un bras de déport repris sur le mât existant
- * Ajout de 4 RRU par secteur. Ils seront installés sur des bras de déport repris sur le mât existant d'antenne.
- * Dépose des coaxiaux existant.
- * Réutilisation des cheminements existants pour l'ajout de fibres optiques et de câbles d'alimentation.
- * Utilisation d'une nacelle pour l'ensemble des travaux sur les aériens.



DOSSIER DE PRESENTATION

BEAUMONT

00000135F56-20


PLANS D'INFRASTRUCTURES & SECURITE

Vue en plan de l'existant


Vue en plan du projeté

Vue en élévation de l'existant

Vue en élévation du projeté

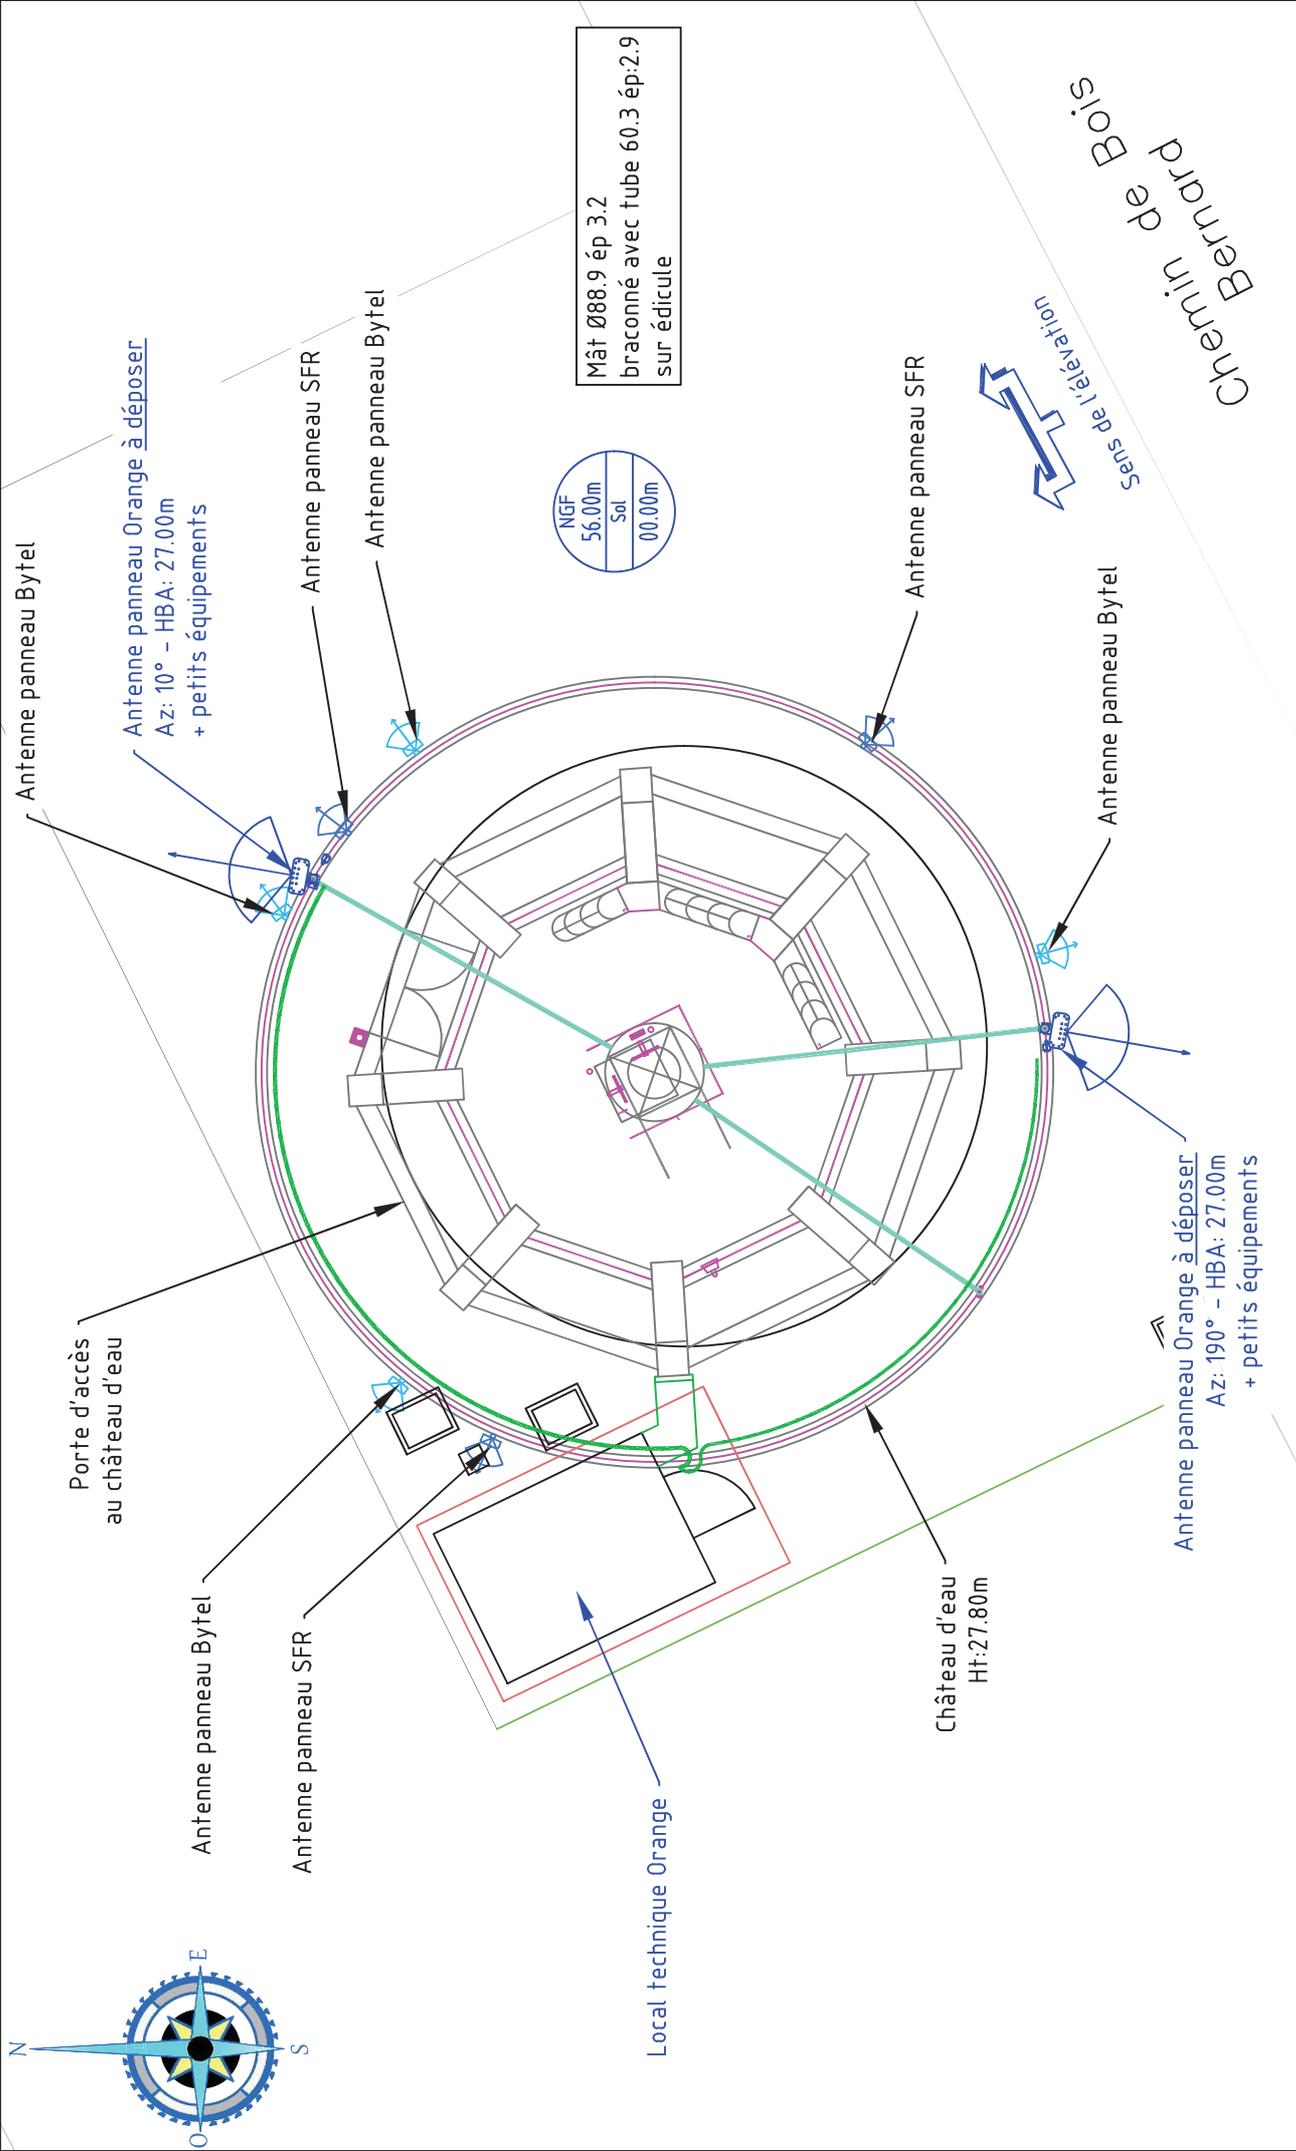

Ech: 1/100

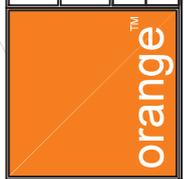


PLAN DE MASSE - ETAT EXISTANT			
BEAUMONT			
Etat du dossier :	Code NIDT	Code Site	Echelle :
DP	00000135F56-20	G038447	1/100

E					
D					
C					
B					
A	REAMENAGEMENT L700/5G	29/07/2020	AXIANS	DM	
Inrd	Observation	Date	Entreprise	Destinataire	

DP2-2

CE DOCUMENT EST LA PROPRIETE D'ORANGE IL NE PEUT ETRE COMMUNIQUE OU REPRODUIT SANS AUTORISATION

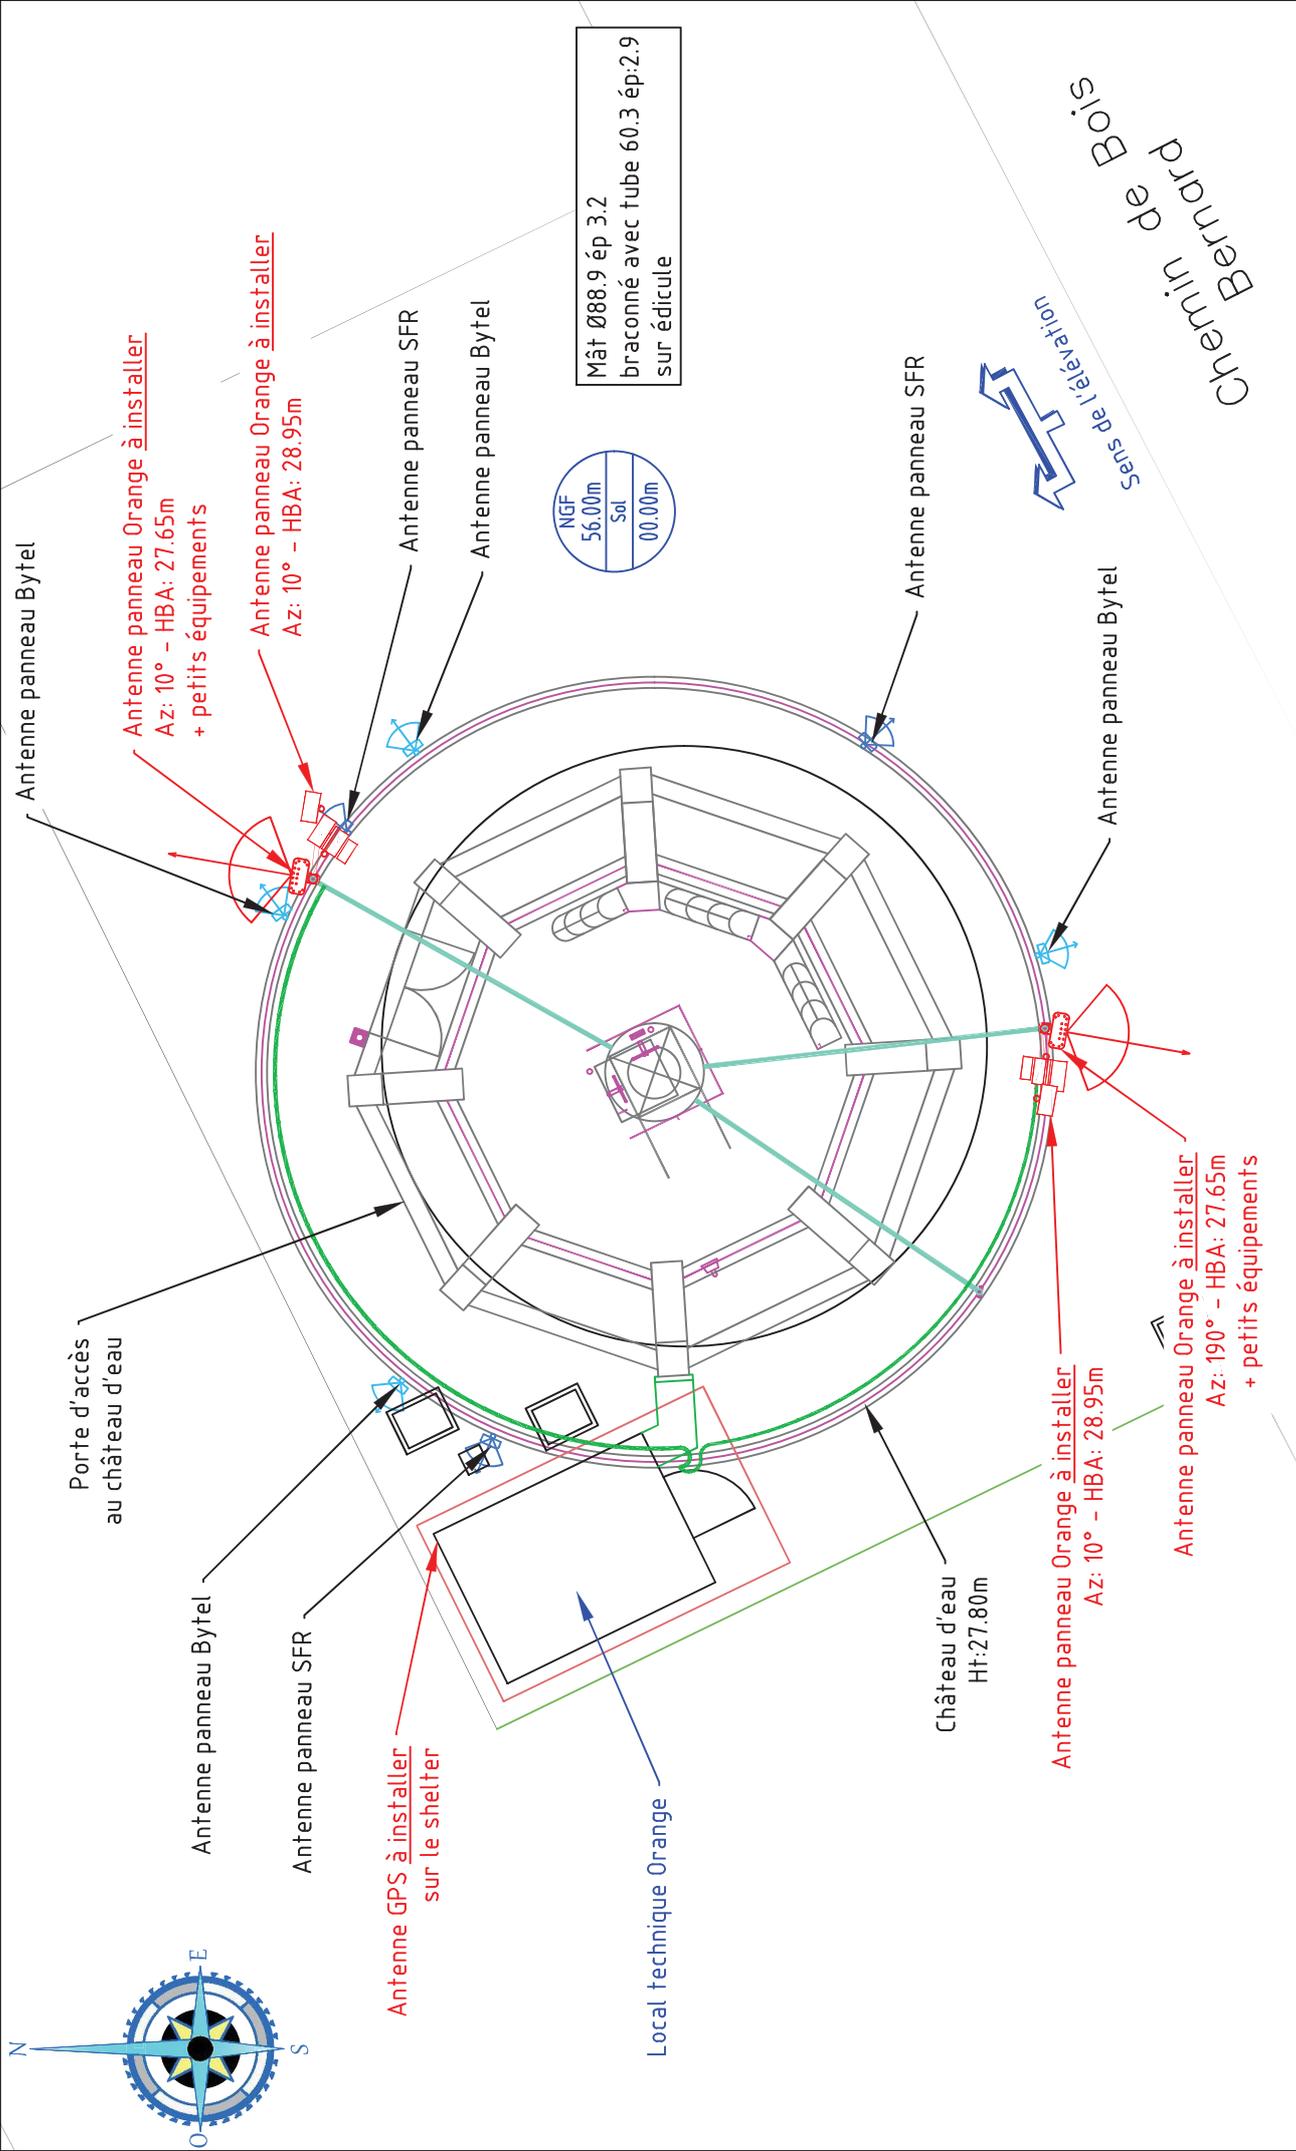

Ech: 1/100
 0 : 1 : 2 : 3 : 4 : 5m

orangeTM

PLAN DE MASSE – ETAT PROJETE			
BEAUMONT			
Etat du dossier :	Code NIDT	Code Site	Echelle :
DP	00000135F56-20	G038447	1/100

E				
D				
C				
B				
A	REAMENAGEMENT L700/5G	29/07/2020	AXIANS	DM
Inrd	Observation	Date	Entreprise	Dessinateur

CE DOCUMENT EST LA PROPRIETE D'ORANGE IL NE PEUT ETRE COMMUNIQUE OU REPRODUIT SANS AUTORISATION

Sens de l'élevation
 Bernard
 Chemin de Bois

Mât Ø88.9 ép 3.2
braconné avec tube 60.3 ép:2.9
sur édicule

Paratonnerre

∇Ht Support: 29.75m
NGF +85.75m

∇Ht Sommitale: 30.10m
NGF +86.10m

∇HBA 27.00m
NGF +83.00m

∇Ht Château d'eau: 27.80m
NGF +83.80m

Antenne panneau Orange à déposer
Az: 190° - HBA: 27.00m
+ petits équipements

Antenne panneau Orange à déposer
Az: 10° - HBA: 27.00m
+ petits équipements

Antenne panneau Bytel

Antenne panneau SFR


Antenne panneau Bytel

Château d'eau
Ht: 27.80m

Local technique Orange

Porte d'accès au château d'eau
(derrière)

∇Ht sol 00.00m
NGF +56.00m

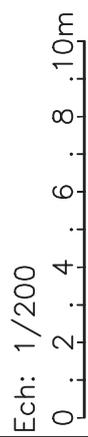

Ech: 1/200



PLAN D'ELEVATION - ETAT EXISTANT
BEAUMONT

Etat du dossier :	Code NIDT	Code Site	Echelle :
DP	00000135F56-20	G038447	1/200

E			
D			
C			
B			
A	REAMENAGEMENT L700/5G	AXIANS	DM
Ind	Observation	Date	Entreprise Dessinateur
		29/07/2020	AXIANS

DP3-1

Mât Ø88.9 ép 3.2
braconné avec tube 60.3 ép:2.9
sur édicule

Paratonnerre

Antenne panneau Orange à installer
Az: 10° - HBA: 28.95m

Antenne panneau Orange à installer
Az: 10° - HBA: 28.95m

Antenne panneau Orange à installer
Az: 190° - HBA: 27.65m
+ petits équipements

Antenne panneau Orange à installer
Az: 10° - HBA: 27.65m
+ petits équipements

Antenne panneau Bytel

Antenne panneau SFR

Antenne panneau Bytel


Château d'eau
Ht:27.80m

Antenne GPS à installer
sur le shelter

Local technique Orange

Porte d'accès au château d'eau
(derrière)

Ech: 1/200

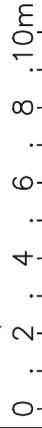

PLAN D'ELEVATION - ETAT PROJETE

BEAUMONT

Etat du dossier :	Code NIDT	Code Site	Echelle :
DP	00000135F56-20	G038447	1/200

E	
D	
C	
B	
A	REAMENAGEMENT L700/5G
Ind	Observation

Date	29/07/2020
Entreprise	AXIANS
Dessinateur	DM

DP3-2

∇Ht sol 00.00m
NGF +56.00m

∇Ht Support: 29.75m
NGF +85.75m

∇HBA 28.95m
NGF +84.95m

∇Ht Château d'eau: 27.80m
NGF +83.80m

∇Ht Sommitale: 30.10m
NGF +86.10m



DOSSIER DE PRESENTATION

BEAUMONT

00000135F56-20

PHOTOMONTAGE

VUE AVANT:



VUE APRES:





DOSSIER DE PRESENTATION

BEAUMONT
0000135F56-20

VUE AVANT:



VUE APRES:

